


2197400  
407200

#### УСЛОВНЫЕ ОБОЗНАЧЕНИЯ

- границы проектирования
- границы населенных пунктов
- границы зон планируемого размещения объектов капитального строительства
- зона планируемого размещения объектов индивидуального жилищного строительства
- зона планируемого размещения объектов коммунального обслуживания
- красные линии
- осевая линия проезжей части
- проектные горизонталы
- существующие водоотводные каналы
- проектные отметки проезжей части, м
- существующие отметки земли, м
- продольные уклоны, тысячные
- расстояния между отметками, м
- очистные сооружения поверхностного стока
- водопропускная труба

Типовой поперечный профиль 1-1  
Основной проезд, м 1:100

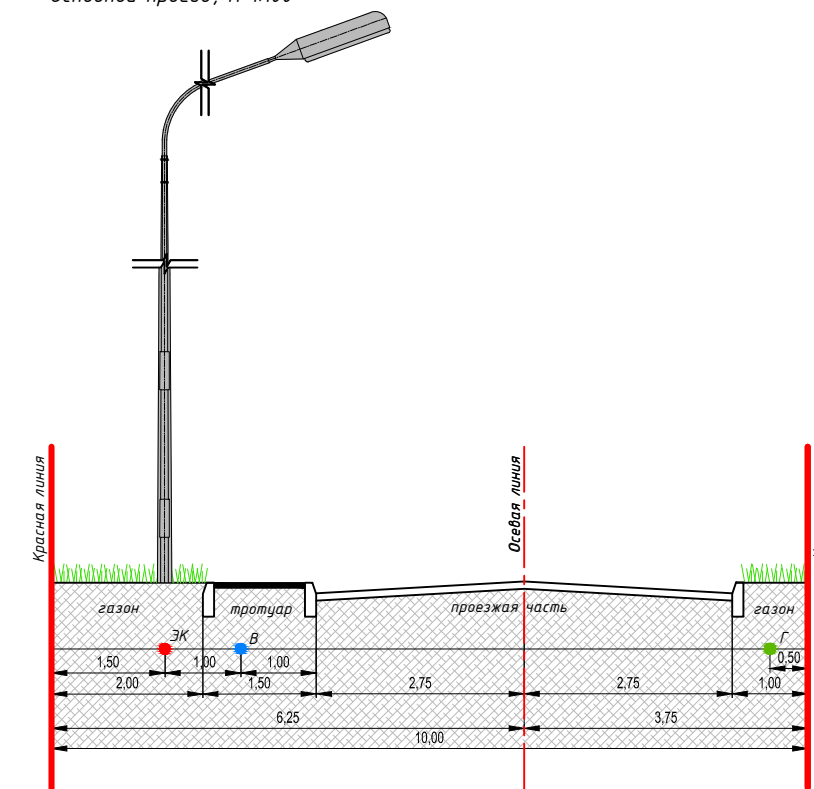

Инженерные сети:  
ЭК - кабельная линия электропередачи  
Г - газопровод  
В - водопровод

|            |                |      |       |         |       |   |        |      |
|------------|----------------|------|-------|---------|-------|---|--------|------|
|            |                |      |       |         |       | 0145300022218000027-ДПТ-2   |        |      |
|            |                |      |       |         |       | Проект планировки и проект межевания юго-восточной части д. Аропаккузи в границах зоны "ТЖ2.1" Виллозского городского поселения Ломоносовского района Ленинградской области |        |      |
| Изм.       | Кол.уч.        | Лист | Ндок. | Подпись | Дата  | Проект планировки территории. Материалы по обоснованию.   | Стадия | Лист |
| Разработал | Гундина Д.В.   |      |       |         | 04.19 |   | П      | 5    |
| Проверил   | Морозова И.В.  |      |       |         | 04.19 |   |        | 8    |
|            |                |      |       |         |       | Схема вертикальной планировки и инженерной подготовки территории М 1:1000   |        |      |
| Н.контроль | Коновалов А.В. |      |       |         | 04.19 |   |        |      |