


2197400
407

УСЛОВНЫЕ ОБОЗНАЧЕНИЯ

- границы проектирования
- границы населенных пунктов
- красные линии
- улицы, дороги, проезды с асфальтовым покрытием
- территории зеленых насаждений
- тротуары
- каналы
- направления движения транспорта
- основные направления движения пешеходов

Примечание:
Движение общественного транспорта в границах проектирования не планируется.
Хранение и парковка легковых автомобилей (в том числе гостевых) осуществляется в пределах придомовых участков.

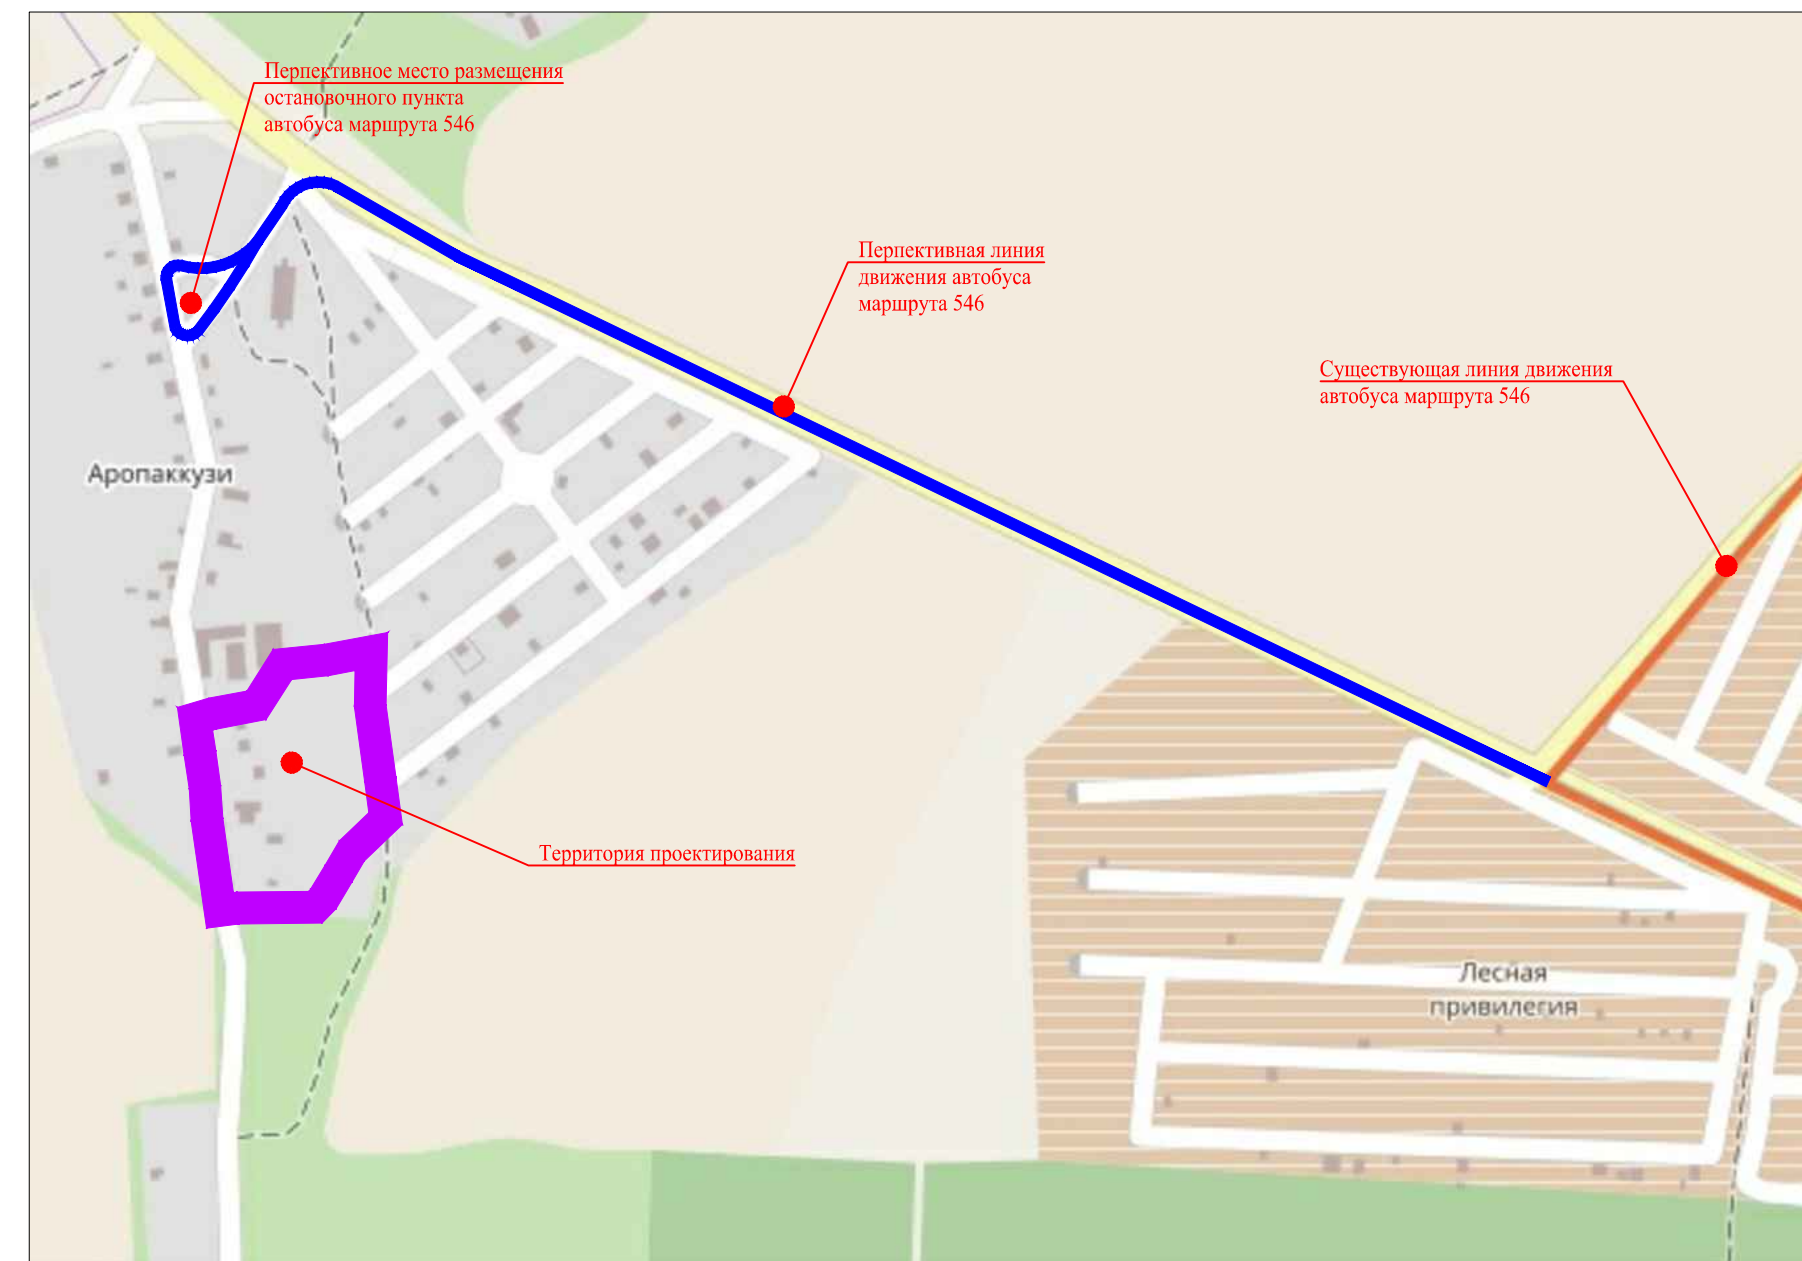

						0145300022218000027-ДПТ-2		
						Проект планировки и проект межевания юго-восточной части д. Аропаккузи в границах зоны "ТХ2.1" Виллозского городского поселения Ломоносовского района Ленинградской области		
Изм.	Кол.уч.	Лист	Вок.	Подпись	Дата	Проект планировки территории. Материалы по обоснованию.	Стадия	Лист
Разработал	Гундина Д.В.	04.19					П	4
Проверил	Морозова И.В.	04.19						8
Н.контроль	Коновалов А.В.	04.19				Схема организации движения транспорта и пешеходов, схема организации улично-дорожной сети М 1:1000		

