


Проект внесения изменений в Правила землепользования и застройки частей территории муниципального образования Вилгосское сельское поселение Ломоносовского муниципального района Ленинградской области применительно к территории общественно-торговой зоны вдоль Таглинского шоссе, промзоны "Горелово", д. Малое Каргино, д. Вилгози, д. Аропаккузи, д. Раскоглово, д. Саколово, д. Кавелакта, д. Варискоглово, д. Пиколово, д. Мурилово, д. Переколя, д. Карвала, д. Ретселя, д. Мюреля.

Территория в границах нас.п. дер. Ретселя

УСЛОВНЫЕ ОБОЗНАЧЕНИЯ

- Граница МО Вилгосское сельское поселение
- Границы населенных пунктов
- Границы территориальных зон
- Жилые зоны**
- ТЖ 2.1
Жилая зона индивидуальных многоквартирных отдельно стоящих жилых домов с земельными участками не менее 400 м², с включением объектов социально-культурного и коммунально-бытового назначения, связанных с проживанием граждан, с включением объектов инженерной и транспортной инфраструктуры.
- ТЖ 3
Жилая зона малоэтажных многоквартирных жилых домов до 4-х этажей без земельных участков, объектов социально-культурного и коммунально-бытового назначения, связанных с проживанием граждан, с включением объектов инженерной и транспортной инфраструктуры.
- Зоны транспортной инфраструктуры**
- ТУ
Территории улично-дорожной сети населённого пункта с включением объектов транспортной и инженерной инфраструктуры, а так же объектов основных видов разрешенного использования прилегающих территориальных зон с учетом санитарно-гигиенических и экологических требований, технических регламентов.
- Рекреационные зоны**
- ТР 2
Зоны зеленых насаждений общего пользования и зеленых насаждений ограниченного пользования, с включением объектов инженерной инфраструктуры.
- ТР 2.1
Зоны зеленых насаждений общего пользования с размещением плоскостных сооружений спорта и отдыха инженерной инфраструктуры, связанной с обслуживанием прилегающих территориальных зон.
- Производственные зоны, зоны инженерной инфраструктуры**
- ТП
Территории объектов производственного, коммунально-складского назначения IV-V классов опасности, в границах населенного пункта, объектов инженерной инфраструктуры, связанных с обслуживанием данной зоны.

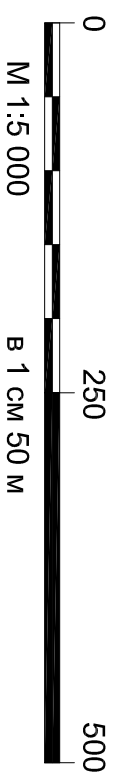

Инв.№.подп.	Подпись и Дата	Взаим. инв. N

Изм.	Кол.уч.	Лист	№ Док.	Подпись	Дата				
Инженер	Безруков				10.2014				
Архитектор	Гладков				10.2014				
						Карта градостроительного зонирования М 1: 5000			ООО "ТАЛПВЕТ"
									ДЗ М 1:5000

Муниципальное образование Вилгосское сельское поселение
Муниципальное образование Ломоносовский муниципальный район
Ленинградской области

Правила землепользования и застройки
деревня Ретселя

Стадия Лист Листов
П 14