


июль
год
январь

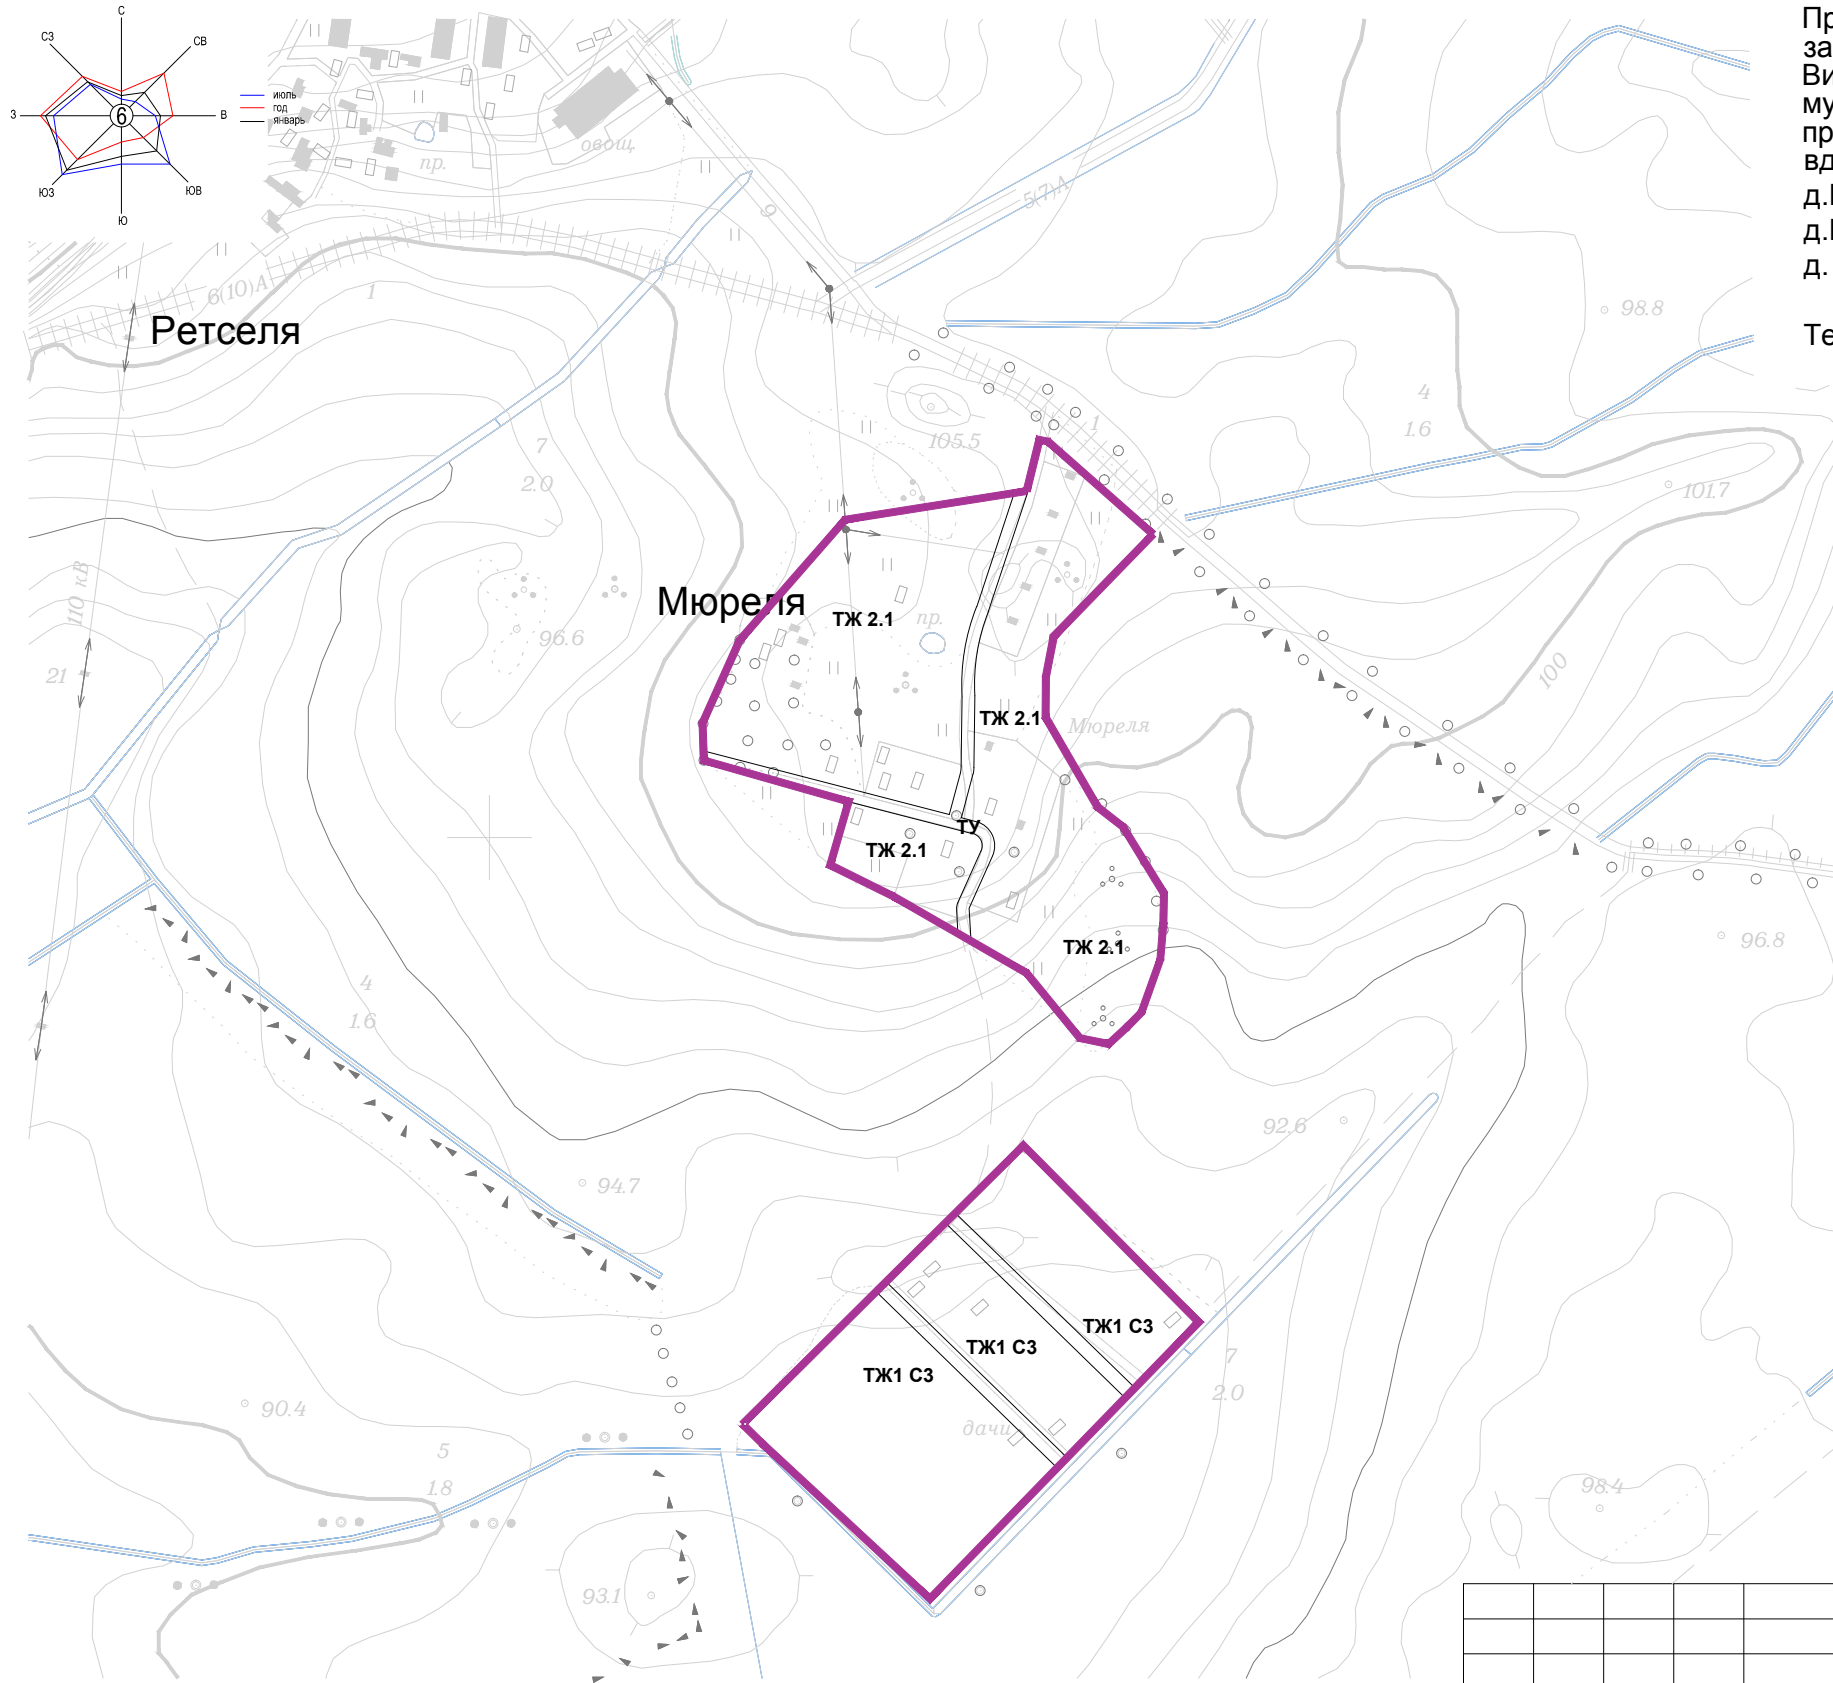

Проект внесения изменений в Правила землепользования и застройки частей территории муниципального образования Виллозское сельское поселение Ломоносовского муниципального района Ленинградской области применительно к территории общественно-торговой зоны вдоль Таллинского шоссе, промзоны "Горелово", д. Малое Карлино, д. Виллози, д. Аропакузи, д. Рассколово, д. Саксолово, д. Кавелахта, д. Вариколово, д. Пикколово, д. Мурилово, д. Перекуля, д. Карвала, д. Ретселя, д. Мюреля.

Территория в границах нас.п. дер. Мюреля

УСЛОВНЫЕ ОБОЗНАЧЕНИЯ

- Граница МО Виллозское сельское поселение
- Границы населенных пунктов
- Границы территориальных зон

Жилые зоны

ТЖ 1 С3 Жилая зона коллективных садоводств, дачных участков, объектов социально-культурного и коммунально-бытового назначения, расположенных в существующих границах населенного пункта с включением объектов инженерной и транспортной инфраструктуры.

ТЖ 1 С3

ТЖ 2.1 Жилая зона индивидуальных одноквартирных отдельно стоящих жилых домов с земельными участками не менее 400 м², с включением объектов социально-культурного и коммунально-бытового назначения, связанных с проживанием граждан, с включением объектов инженерной и транспортной инфраструктуры.

ТЖ 2.1

Зоны транспортной инфраструктуры

ТУ Территории улично-дорожной сети населённого пункта с включением объектов транспортной и инженерной инфраструктуры, а так же объектов основных видов разрешённого использования прилегающих территориальных зон с учетом санитарно-гигиенических и экологических требований, технических регламентов.

ТУ

Рекреационные зоны

ТР 2.1 Зоны зеленых насаждений общего пользования с размещением плоскостных сооружений спорта и отдыха, инженерной инфраструктуры, связанной с обслуживанием прилегающих территориальных зон.

ТР 2.1

Изм. Кол.уч. Лист № Док. Подпись Дата

Муниципальное образование Виллозское сельское поселение муниципального образования Ломоносовский муниципальный район Ленинградской области			
Правила землепользования и застройки деревня Мюреля	Стадия П	Лист 15	Листов
Карта градостроительного зонирования М 1: 5000	ООО "ТАЛЬБЕГ"		

