




Проект внесения изменений в Правила землепользования и застройки частей территории муниципального образования Виллозское сельское поселение Ломоносовского муниципального района Ленинградской области применительно к территории общественно-торговой зоны вдоль Таллинского шоссе, промзоны "Горелово", д. Малое Карлино, д. Виллози, д. Аропаккузи, д. Рассколово, д. Саксолово, д. Кавелахта, д. Вариксолово, д. Пикколово, д. Мурилово, д. Перекюля, д. Карвала, д. Ретселя, д. Мюреля.

Территория в границах нас.п. дер.Карвала

УСЛОВНЫЕ ОБОЗНАЧЕНИЯ

-  Граница МО Виллозское сельское поселение
-  Границы населенных пунктов
-  Границы территориальных зон

Жилые зоны

ТЖ1 С3

Жилая зона коллективных садоводств, дачных участков, объектов социально-культурного и коммунально-бытового назначения, расположенных в существующих границах населенного пункта с включением объектов инженерной и транспортной инфраструктуры.



ТЖ 2.1

Жилая зона индивидуальных одноквартирных отдельно стоящих жилых домов с земельными участками не менее 400 м², с включением объектов социально-культурного и коммунально-бытового назначения, связанных с проживанием граждан, с включением объектов инженерной и транспортной инфраструктуры.

Зоны транспортной инфраструктуры

ТУ

Территории улично-дорожной сети населённого пункта с включением объектов транспортной и инженерной инфраструктуры, а так же объектов основных видов разрешённого использования прилегающих территориальных зон с учетом санитарно-гигиенических и экологических требований, технических регламентов.

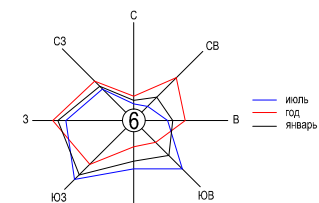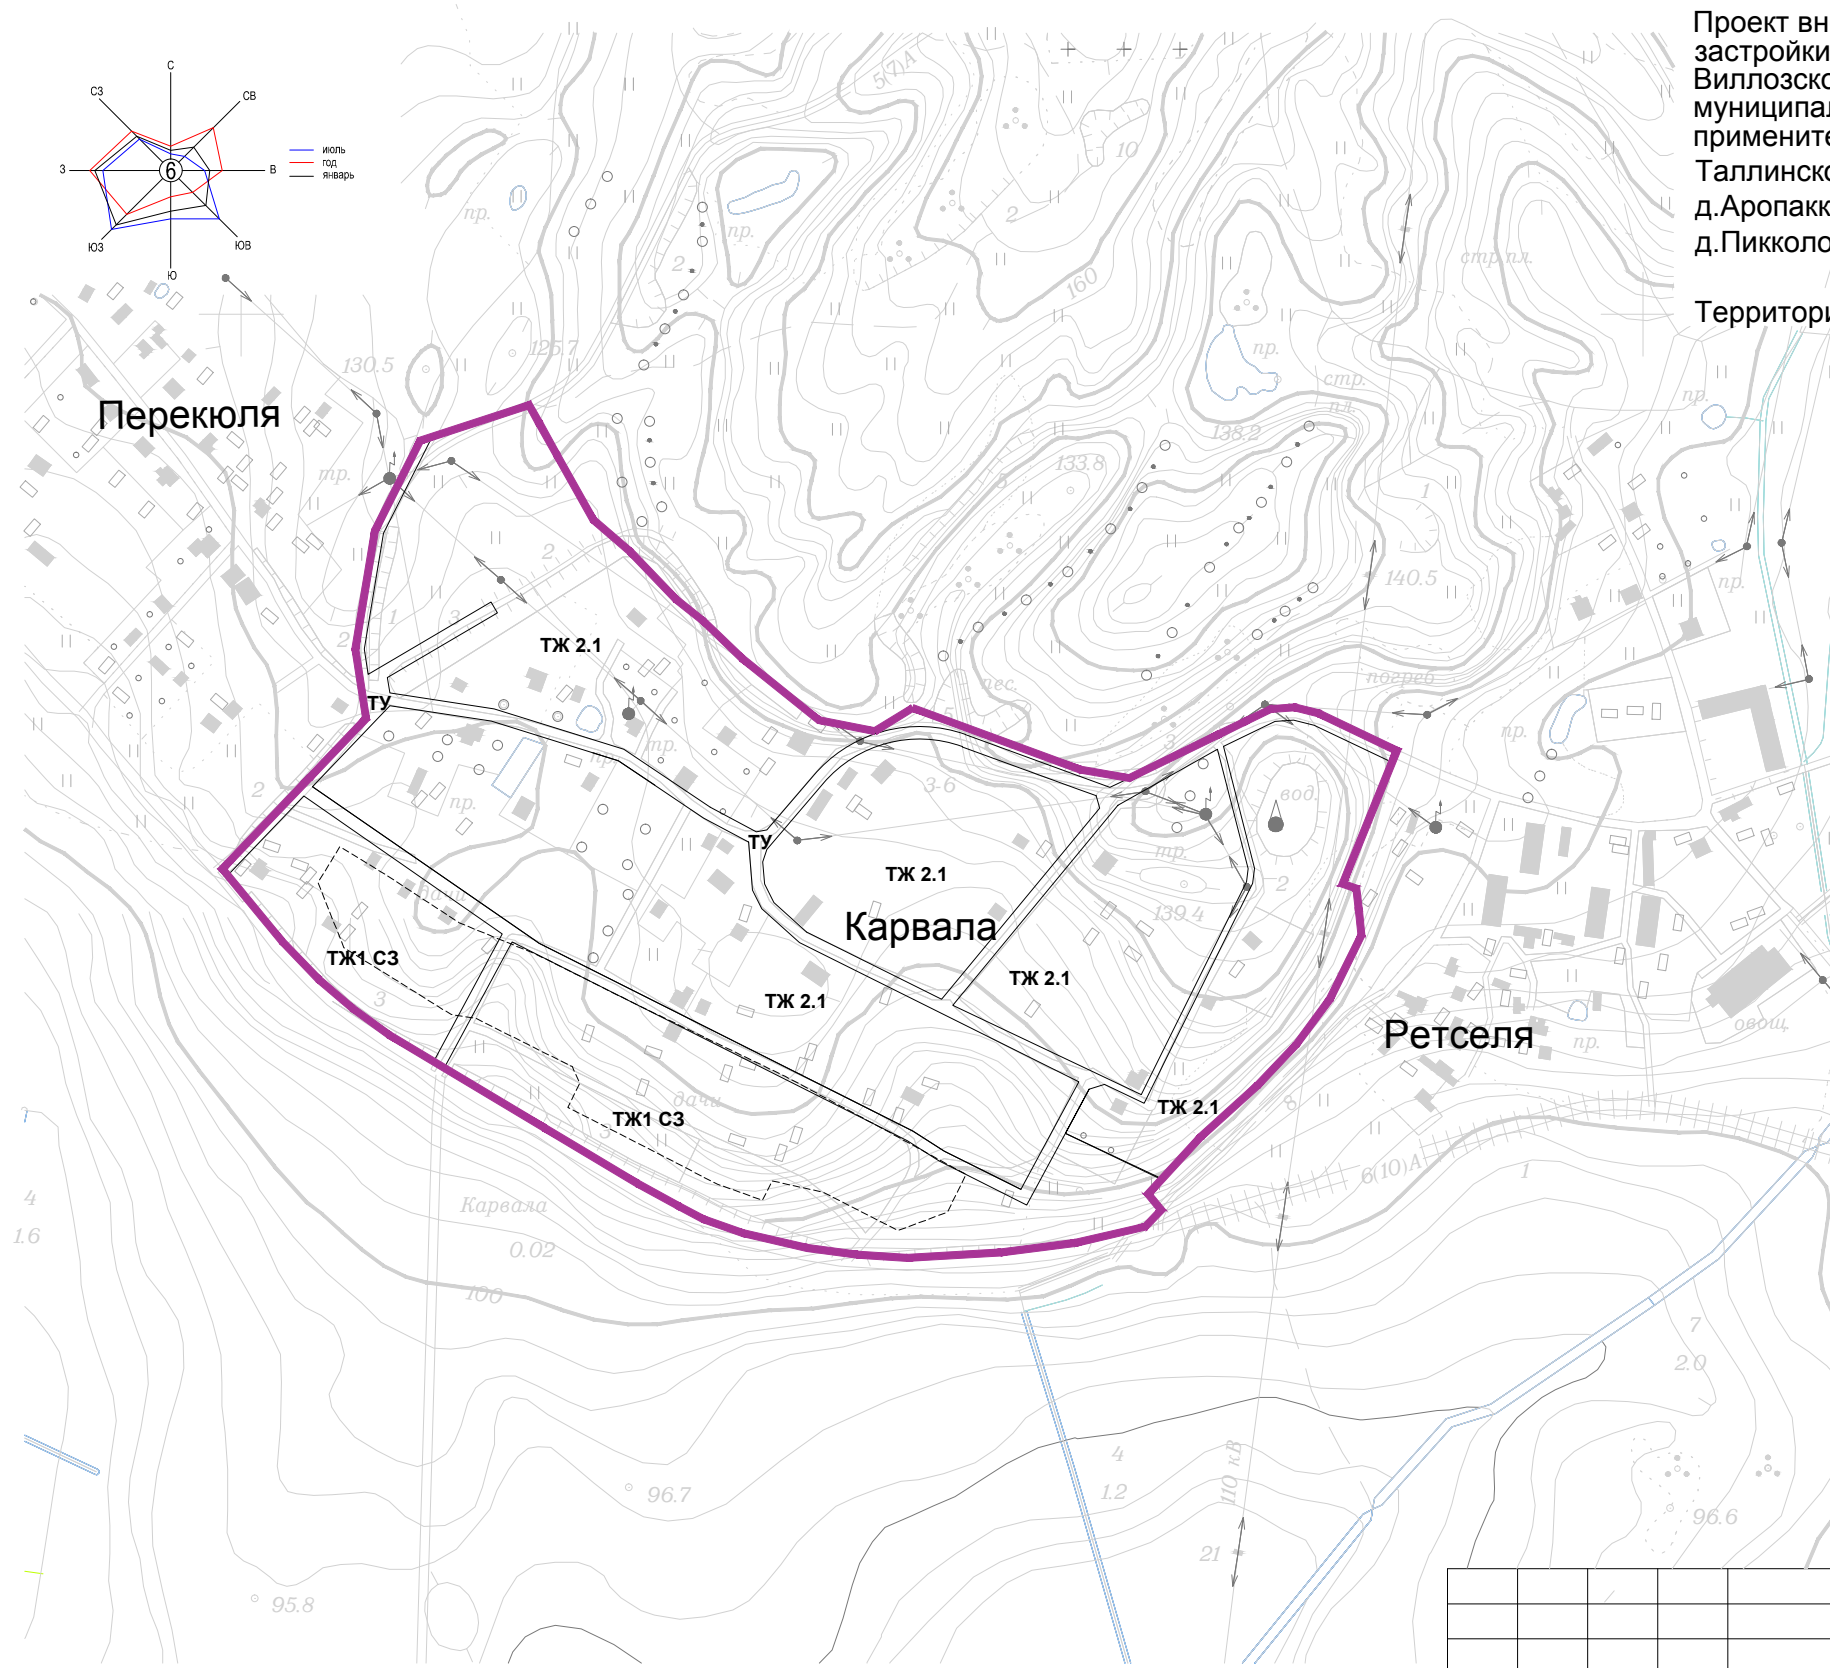

Име. № подл. Подпись Взам.

						Муниципальное образование Виллозское сельское поселение муниципальное образование Ломоносовский муниципальный район Ленинградской области			
Изм.	Кол.уч.	Лист	№ Док.	Подпись	Дата	Правила землепользования и застройки деревня Карвала	Стадия	Лист	Листов
							П	13	
Инженер	Безруков				10.2014	Карта градостроительного зонирования М 1: 5000	ООО "ТАЛЬВЕГ"		
Архитектор	Гладков				10.2014				

