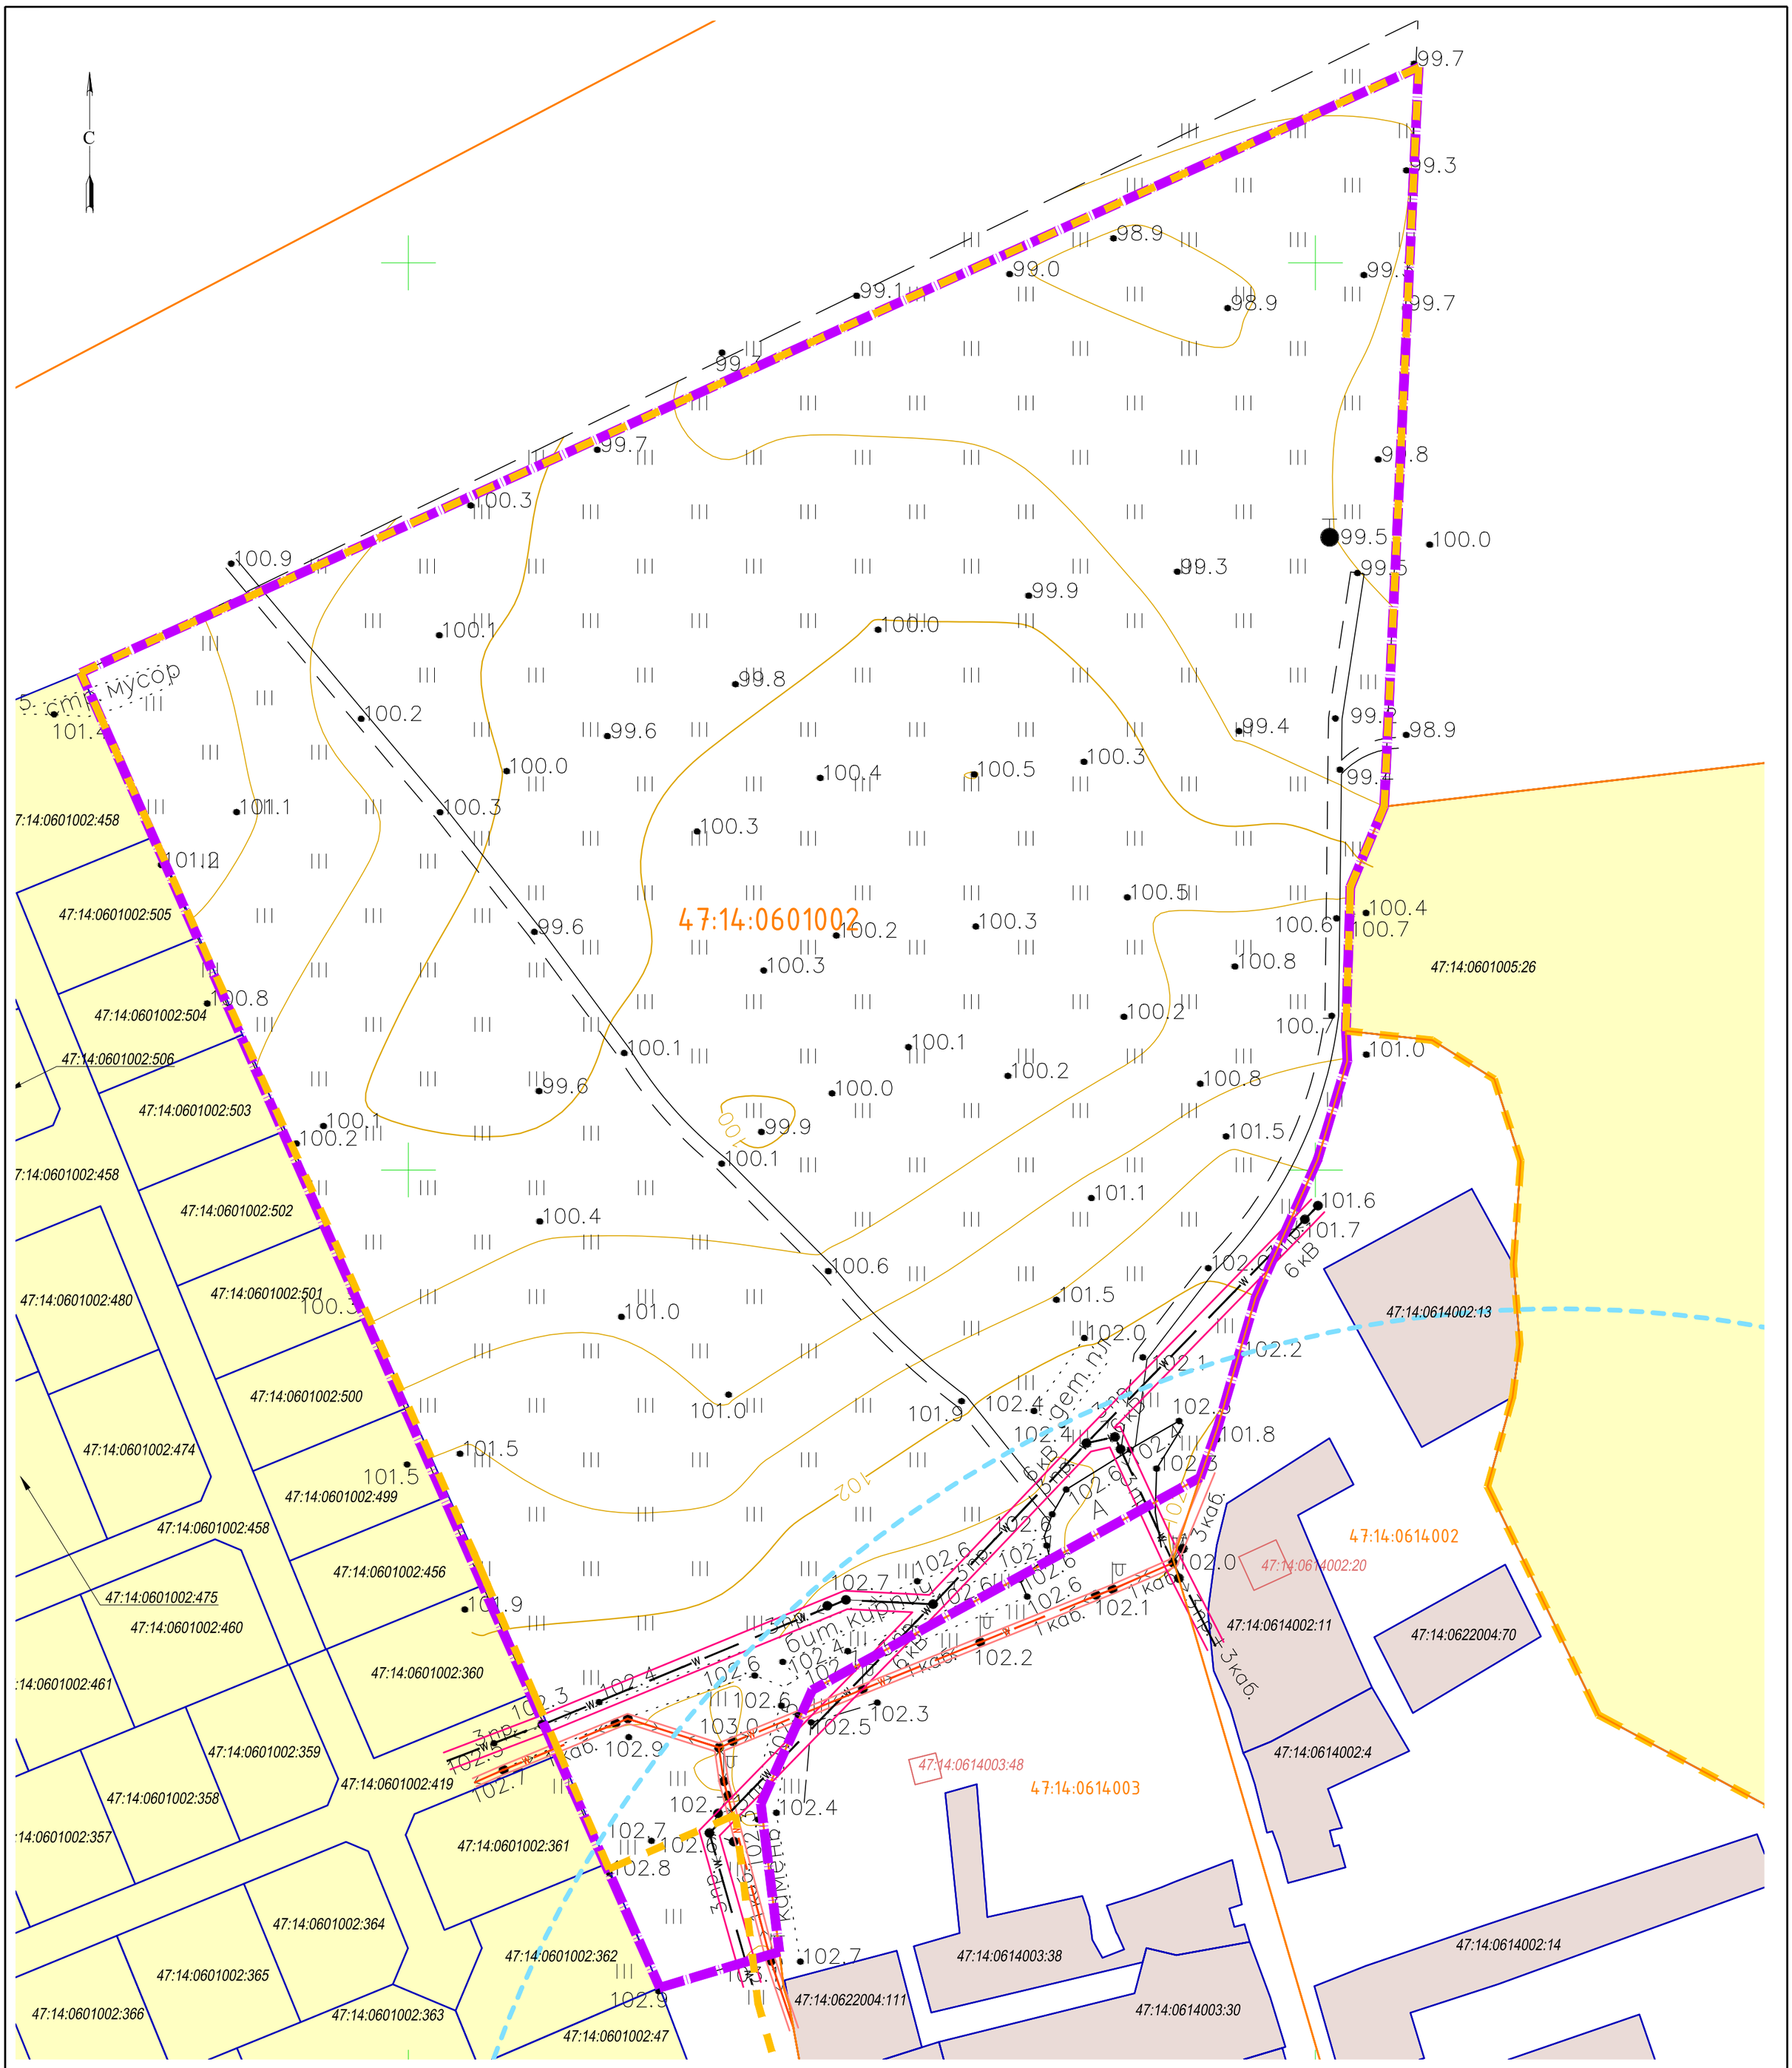

УСЛОВНЫЕ ОБОЗНАЧЕНИЯ

- – границы проектирования
- – границы населенных пунктов
- – границы кадастровых кварталов
- 47:14:0615001 – кадастровый номер кадастрового квартала, внесенного в ЕГРН
- – границы существующих земельных участков, внесенных в ЕГРН
- 47:14:0615001:9 – кадастровый номер земельного участка, внесенного в ЕГРН
- – границы существующих зданий, внесенных в ЕГРН
- 47:14:0615001:48 – кадастровый номер здания, внесенного в ЕГРН

Категории земель

- – земли сельскохозяйственного назначения
- – земли населенных пунктов

Инженерные сети

- – воздушные линии электропередачи
- – подземные кабельные линии электропередачи

Границы зон с особыми условиями использования территорий

- – охранная зона воздушной линии электропередачи
- – охранная зона подземных кабельных линий электропередачи
- – зона санитарной охраны источника питьевого водоснабжения

	Кол.уч.	Лист	Nдок.	Подпись	Дата
Разработал		Гундина Д.В.			04.19
Проверил		Морозова И.В.			04.19
Н.контроль		Коновалов А.В.			04.19

01453000222180000027-ДПТ-4

Проект планировки и проект межевания северной части д. Рассколово площадью 6.7 га в границах зоны "Ж1-1" Виллозского городского поселения Ломоносовского района Ленинградской области

Материалы по обоснованию проекта межевания территории

Стадия	Лист	Листов
П	1	1

Чертеж границ существующих земельных участков, границ зон с особыми условиями использования территории, местоположения существующих объектов капитального строительства
1:1000

РГП Инжиниринговая компания