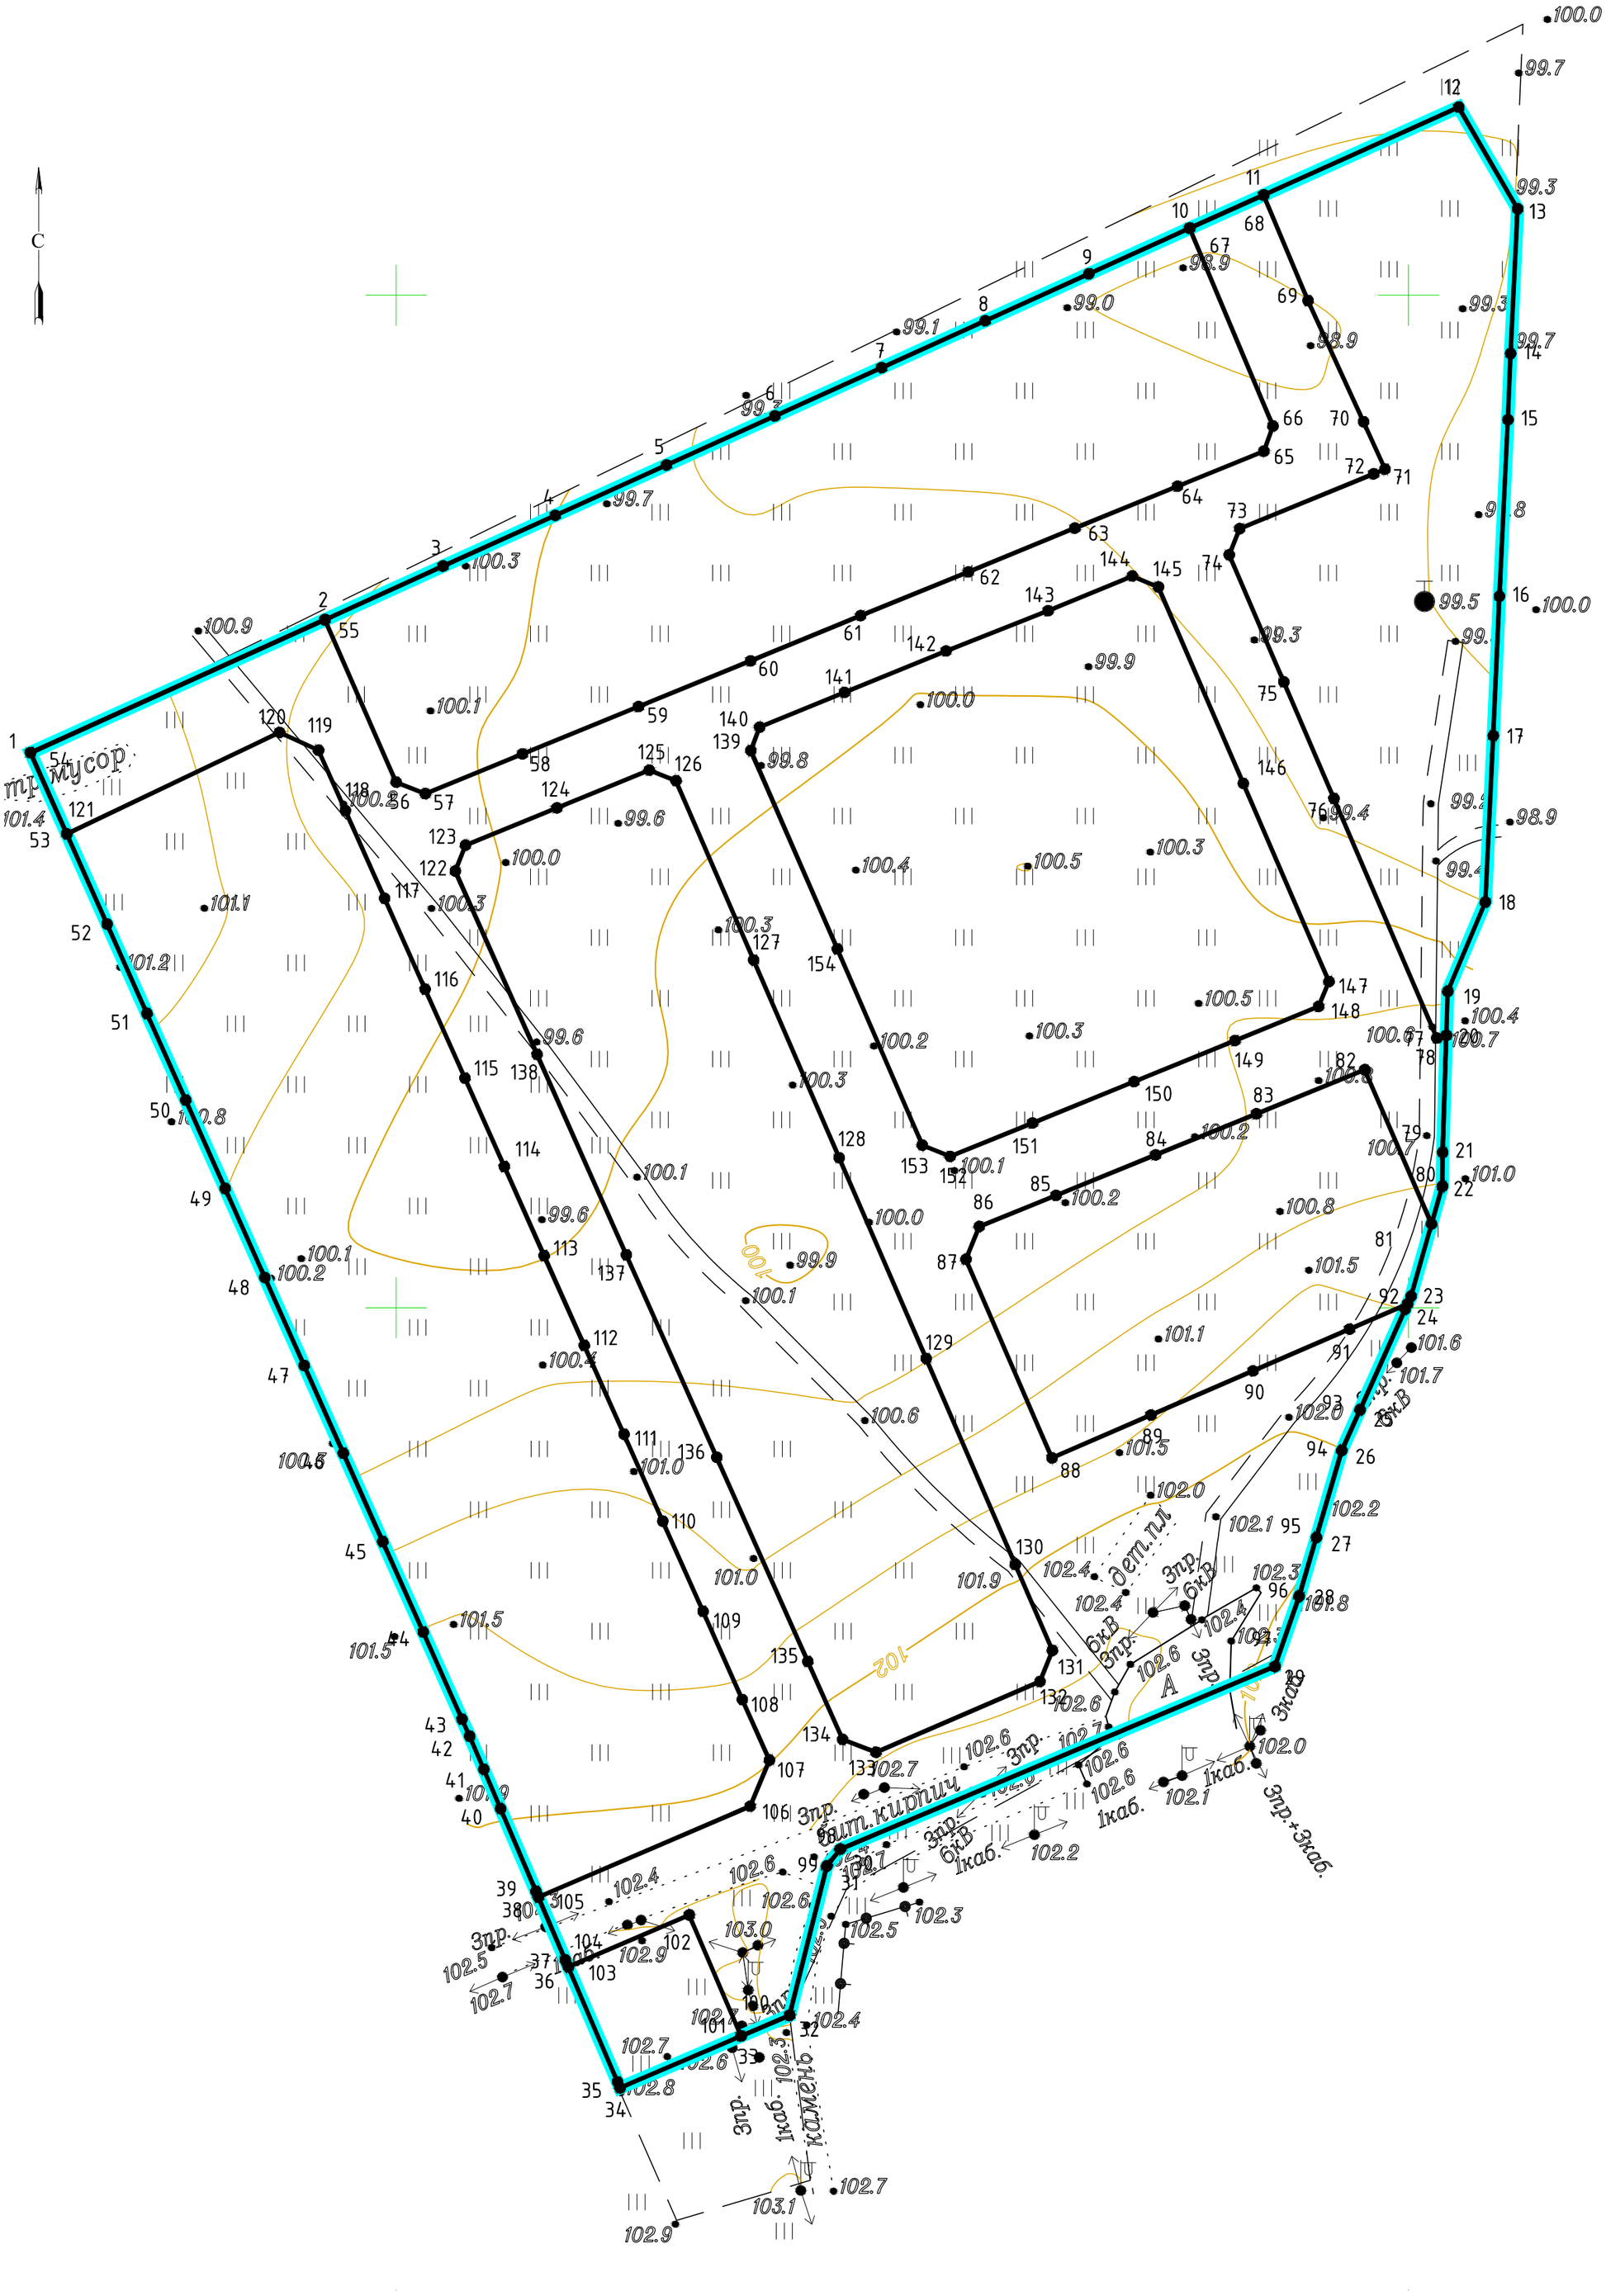
С
ул. Мусор
эл.оп.
эл.оп.
эл.оп.